

ROSSETTA
IMMOBILIARE S.r.l.

Milano, Viale Majno, 5
T.0238010444
Fax. 0238000454

www.edilpark.it
contact@edilpark.it

COMPLESSO
RESIDENZIALE
"IL BOSCO"

Milano,
Via Marcantonio dal Re 24

Identificativi appartamento:

Palazzina: B
Scala: B
Piano: Quinto + Sottotetto
Appartamento: B.5.1

NOTA:

La disposizione dei bagni
è da intendersi indicativa
e non vincolante.
Riferirsi allo stato dei luoghi
già realizzati.


Data: maggio 2015

Revisione: 0

Scala: 1:50

Note:

.....

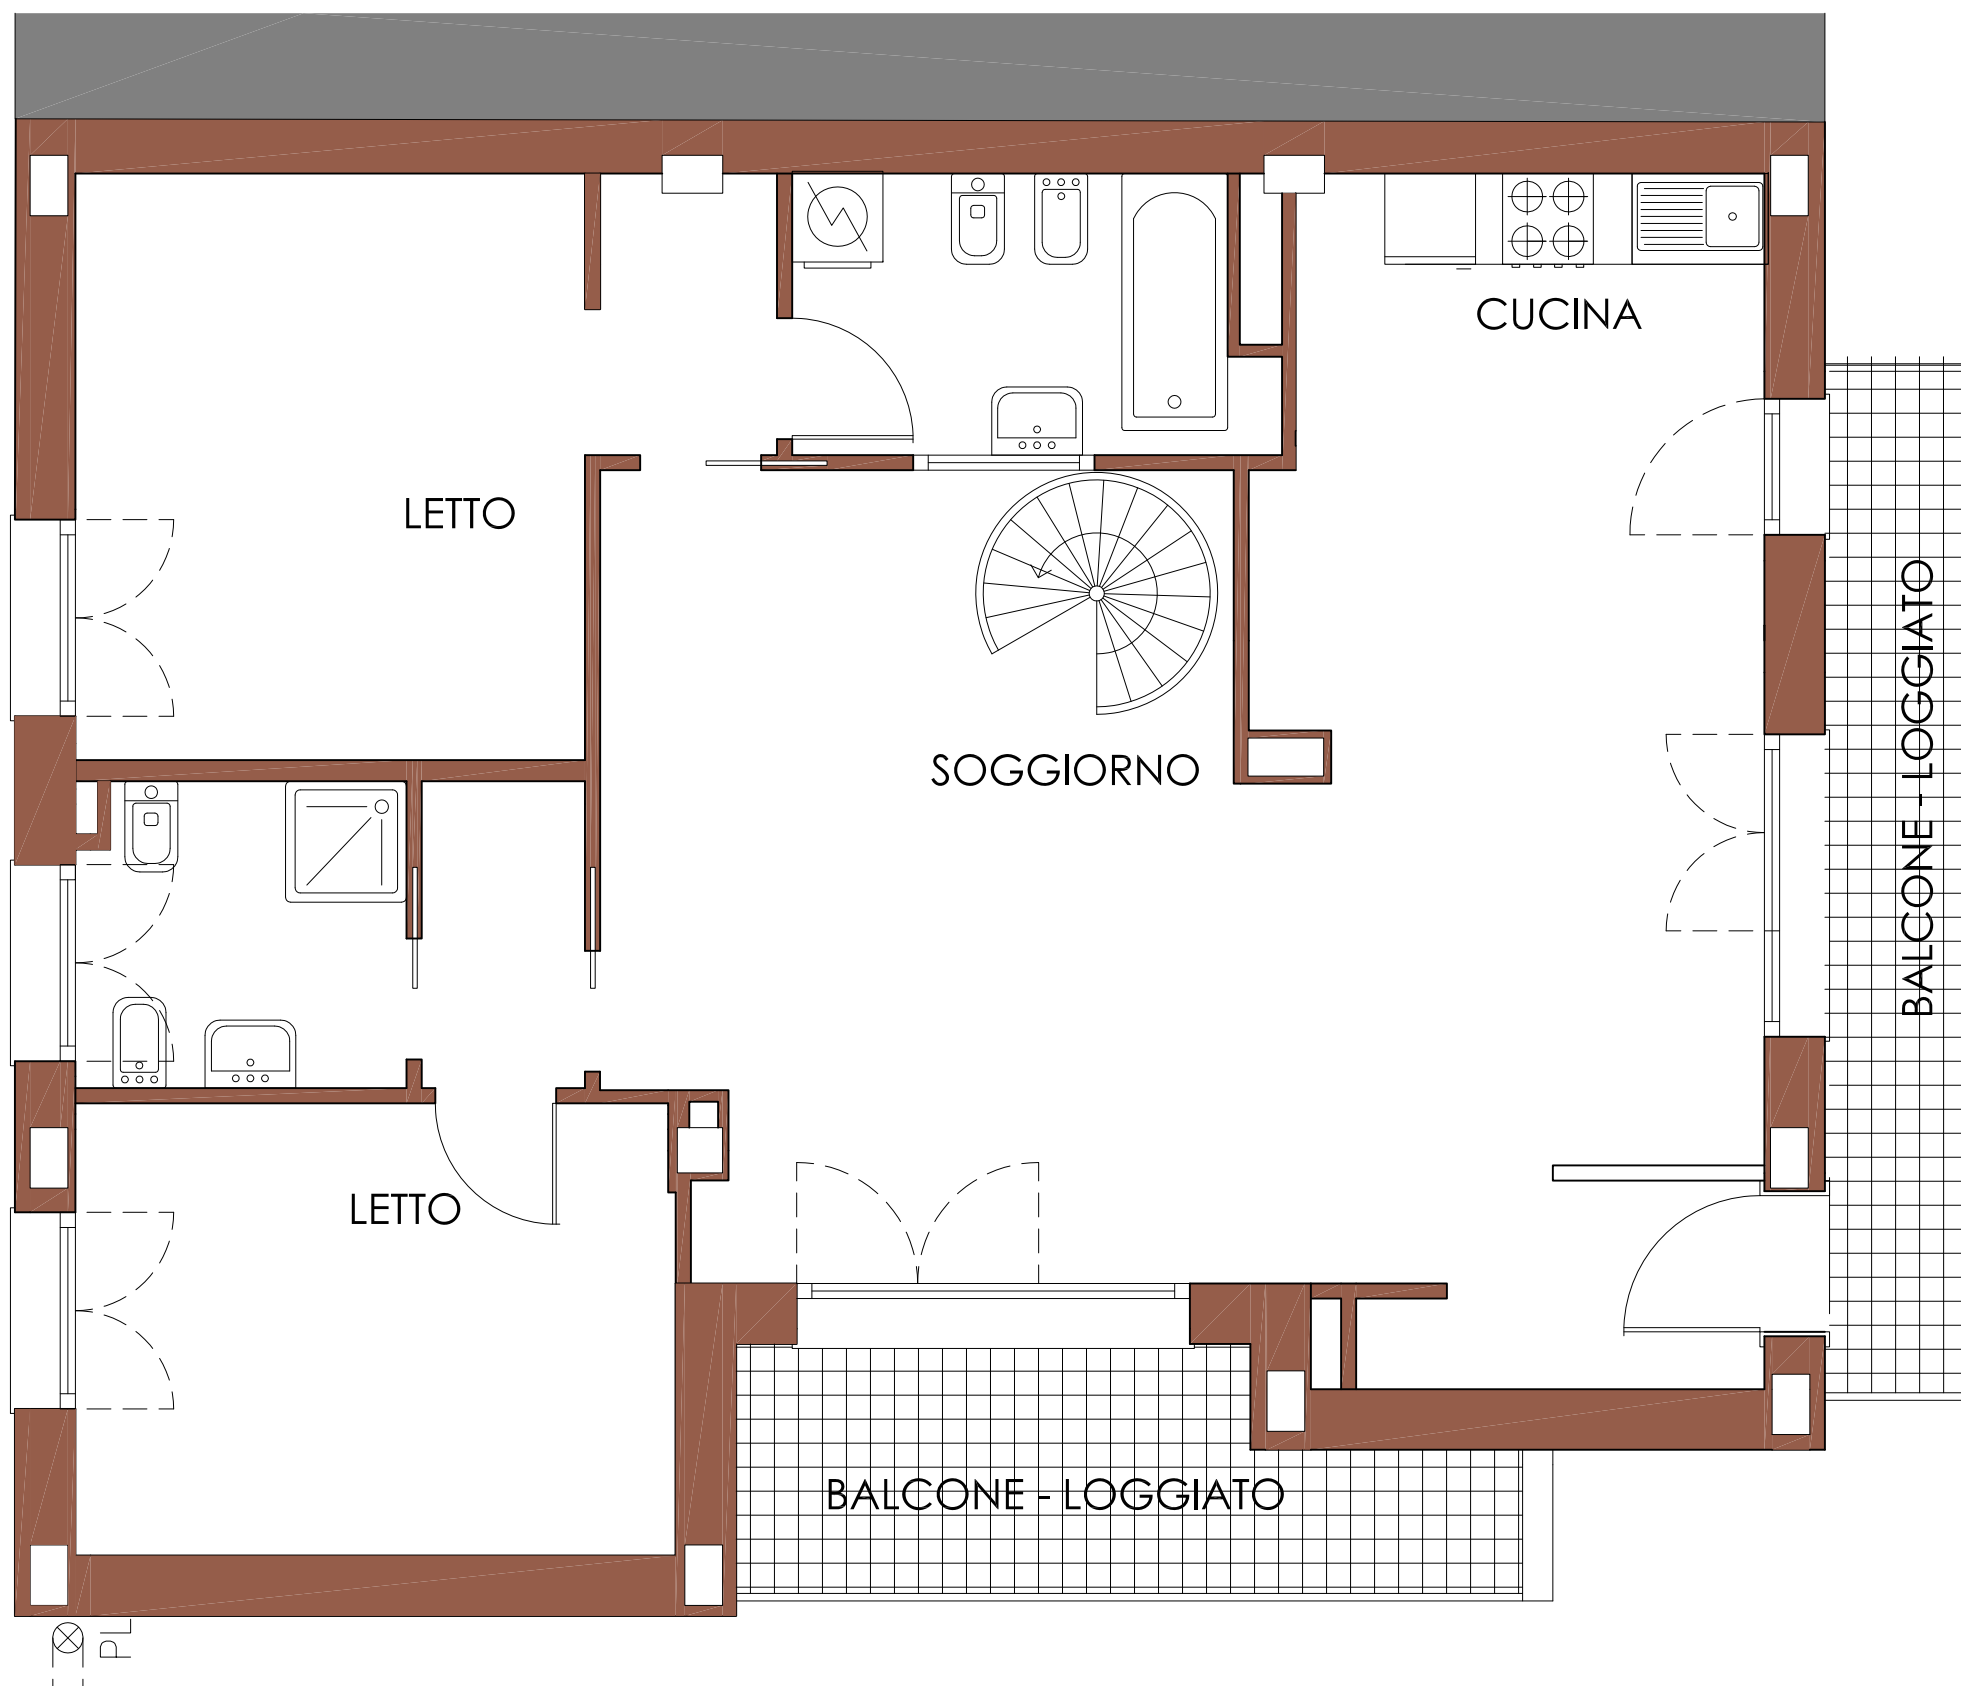

COMPLESSO
RESIDENZIALE
"IL BOSCO"

Milano,
Via Marcantonio dal Re 24

Identificativo appartamento:

Palazzina: B
Scala: B
Piano: Quinto + Sottotetto
Appartamento: B.5.2

NOTA:

La disposizione dei bagni
è da intendersi indicativa
e non vincolante.
Riferirsi allo stato dei luoghi
già realizzati.

Data: ottobre 2012

Revisione: 0

Scala: 1:50

Note:

.....

